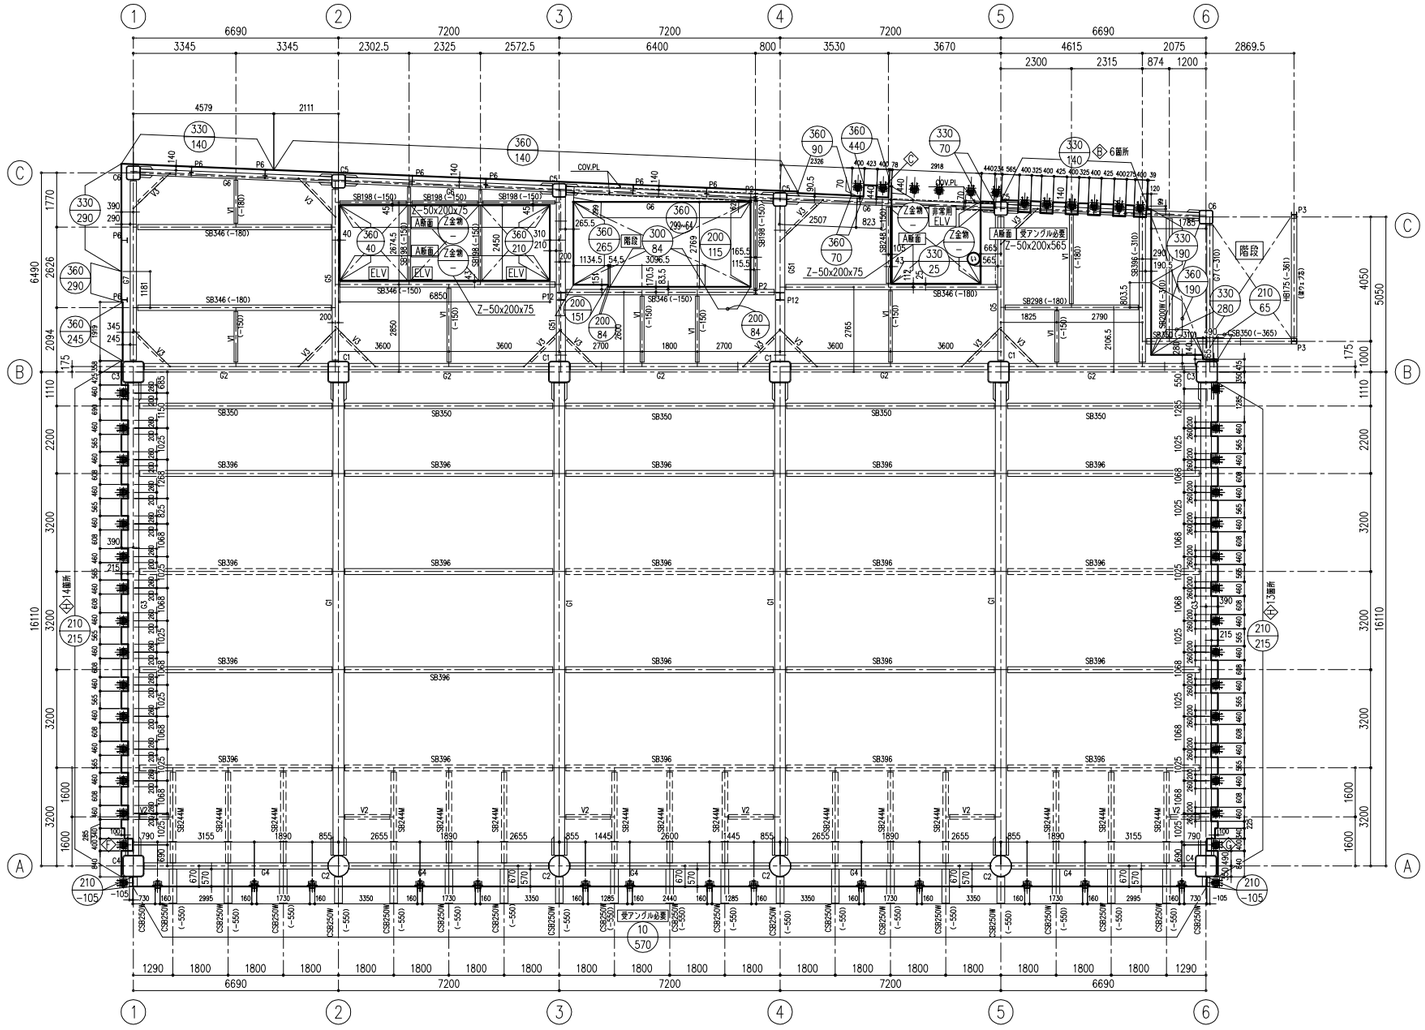

7階 梁リスト

梁マーク	梁サイズ		備考
G1,G3	全断面	N⊕HY−950x350x19x32	サイドプレート
G2	端部	N⊕BH−950~700x200~250x19x28	
	中央	N⊕HY−700x200x12x28	
G4	端部	N⊕BH−950~700x200~250x19x25	
	中央	N⊕HY−700x200x12x25	
G5	全断面	H−500x200x10x16	
G7	1通り	H−500x200x10x16	
	6通り	H−500x200x10x16	←メッキ
G6	全断面	N⊕HY−500x200x9x16	サイドプレート
G51	B通端	N⊕BH−950x300x16x25	
	中央，他端	N⊕H−700x300x13x24	
CG2	全断面 H	N⊕ −500x200x10x16	メッキ
SB198	全断面	H−198x99x4.5x7	
SB244M	全断面	H−244x175x7x11	
SB248	全断面	H−248x124x5x8	
SB298	全断面	H−298x149x5.5x8	
SB346	全断面	H−346x174x6x9	
SB350	全断面	H−350x175x7x11	←メッキ ←メッキ
SB396	全断面	H−396x199x7x11	
SB200W	全断面	H−200x200x8x12	メッキ
CSB250W	全断面	H−250x250x9x14	柱付・大梁付
CSB350	全断面	H−350x175x7x11	メッキ
HB175	全断面	H−175x175x7.5x11	構使い メッキ
V1 (VZ1)	全断面	H−250x125x6x9 2L−65x65x6	方杖
V2 (VZ2)	全断面	H−300x150x6.5x9 2L−75x75x6	方杖
V3	全断面	2L−75x75x9	火打材
Z1	全断面	2L−65x65x6	方杖
Z2	全断面	2L−75x75x6	方杖

7階 柱リス

柱マーク	柱サイズ継		備考
C1,C3,C4	全断面	N⊕ロ−700x700x25	CFT
C2	全断面	N⊕P−700x25	CFT
C5	全断面	N⊕ −450x450x19	
C6	全断面	N⊕ −450x450x16	
P2	全断面	H−125x125x6.5x9	
P3	全断面	H−175x175x7.5x11	メッキ
P6	全断面	H−194x150x6x9	
P12	全断面	H−250x250x9x14	

7階 コン止め図 (S=1/100)

特記外 柱 ロ−700X700 (C1,C3)
ロ−450X450 (C3,C5,C101)
φ700 (C2)
鉄骨梁天端 7FL−310

※コン止め高さはスラブ厚+50mmとする。

いタイプ

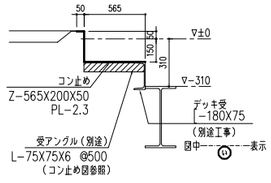

コン止め箱抜き詳細

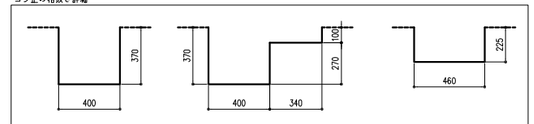

A断面

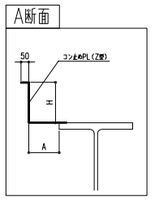

コン止め凡例

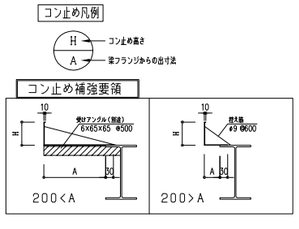

訂正事項	符号	訂正項目	年・月・日	訂正者	点検	符号	訂正項目	年・月・日	訂正者	点検
	△ 一	PCファスナー位置変更	H23.02.28			△ 一	チェック図に基づき修正	H23.03.10		
	△ 一	仮設デッキ取合い変更	H23.03.04			△ 一				
	△ 一	チェック図に基づき修正	H23.03.07			△ 一				
	△ 一	チェック図に基づき修正	H23.03.09			△ 一				

御確認印

製図 CAD・CAM

工事名称

図面名称 7階 コン止め図

縮尺 1/100

製作日 ・ ・

図番 △

分番 6 *

種別 コン止め